


ΟΔΟΣ ΤΣΙΑΠΑΝΟΥ
(4,00μ.-12,00μ.-4,00μ.)

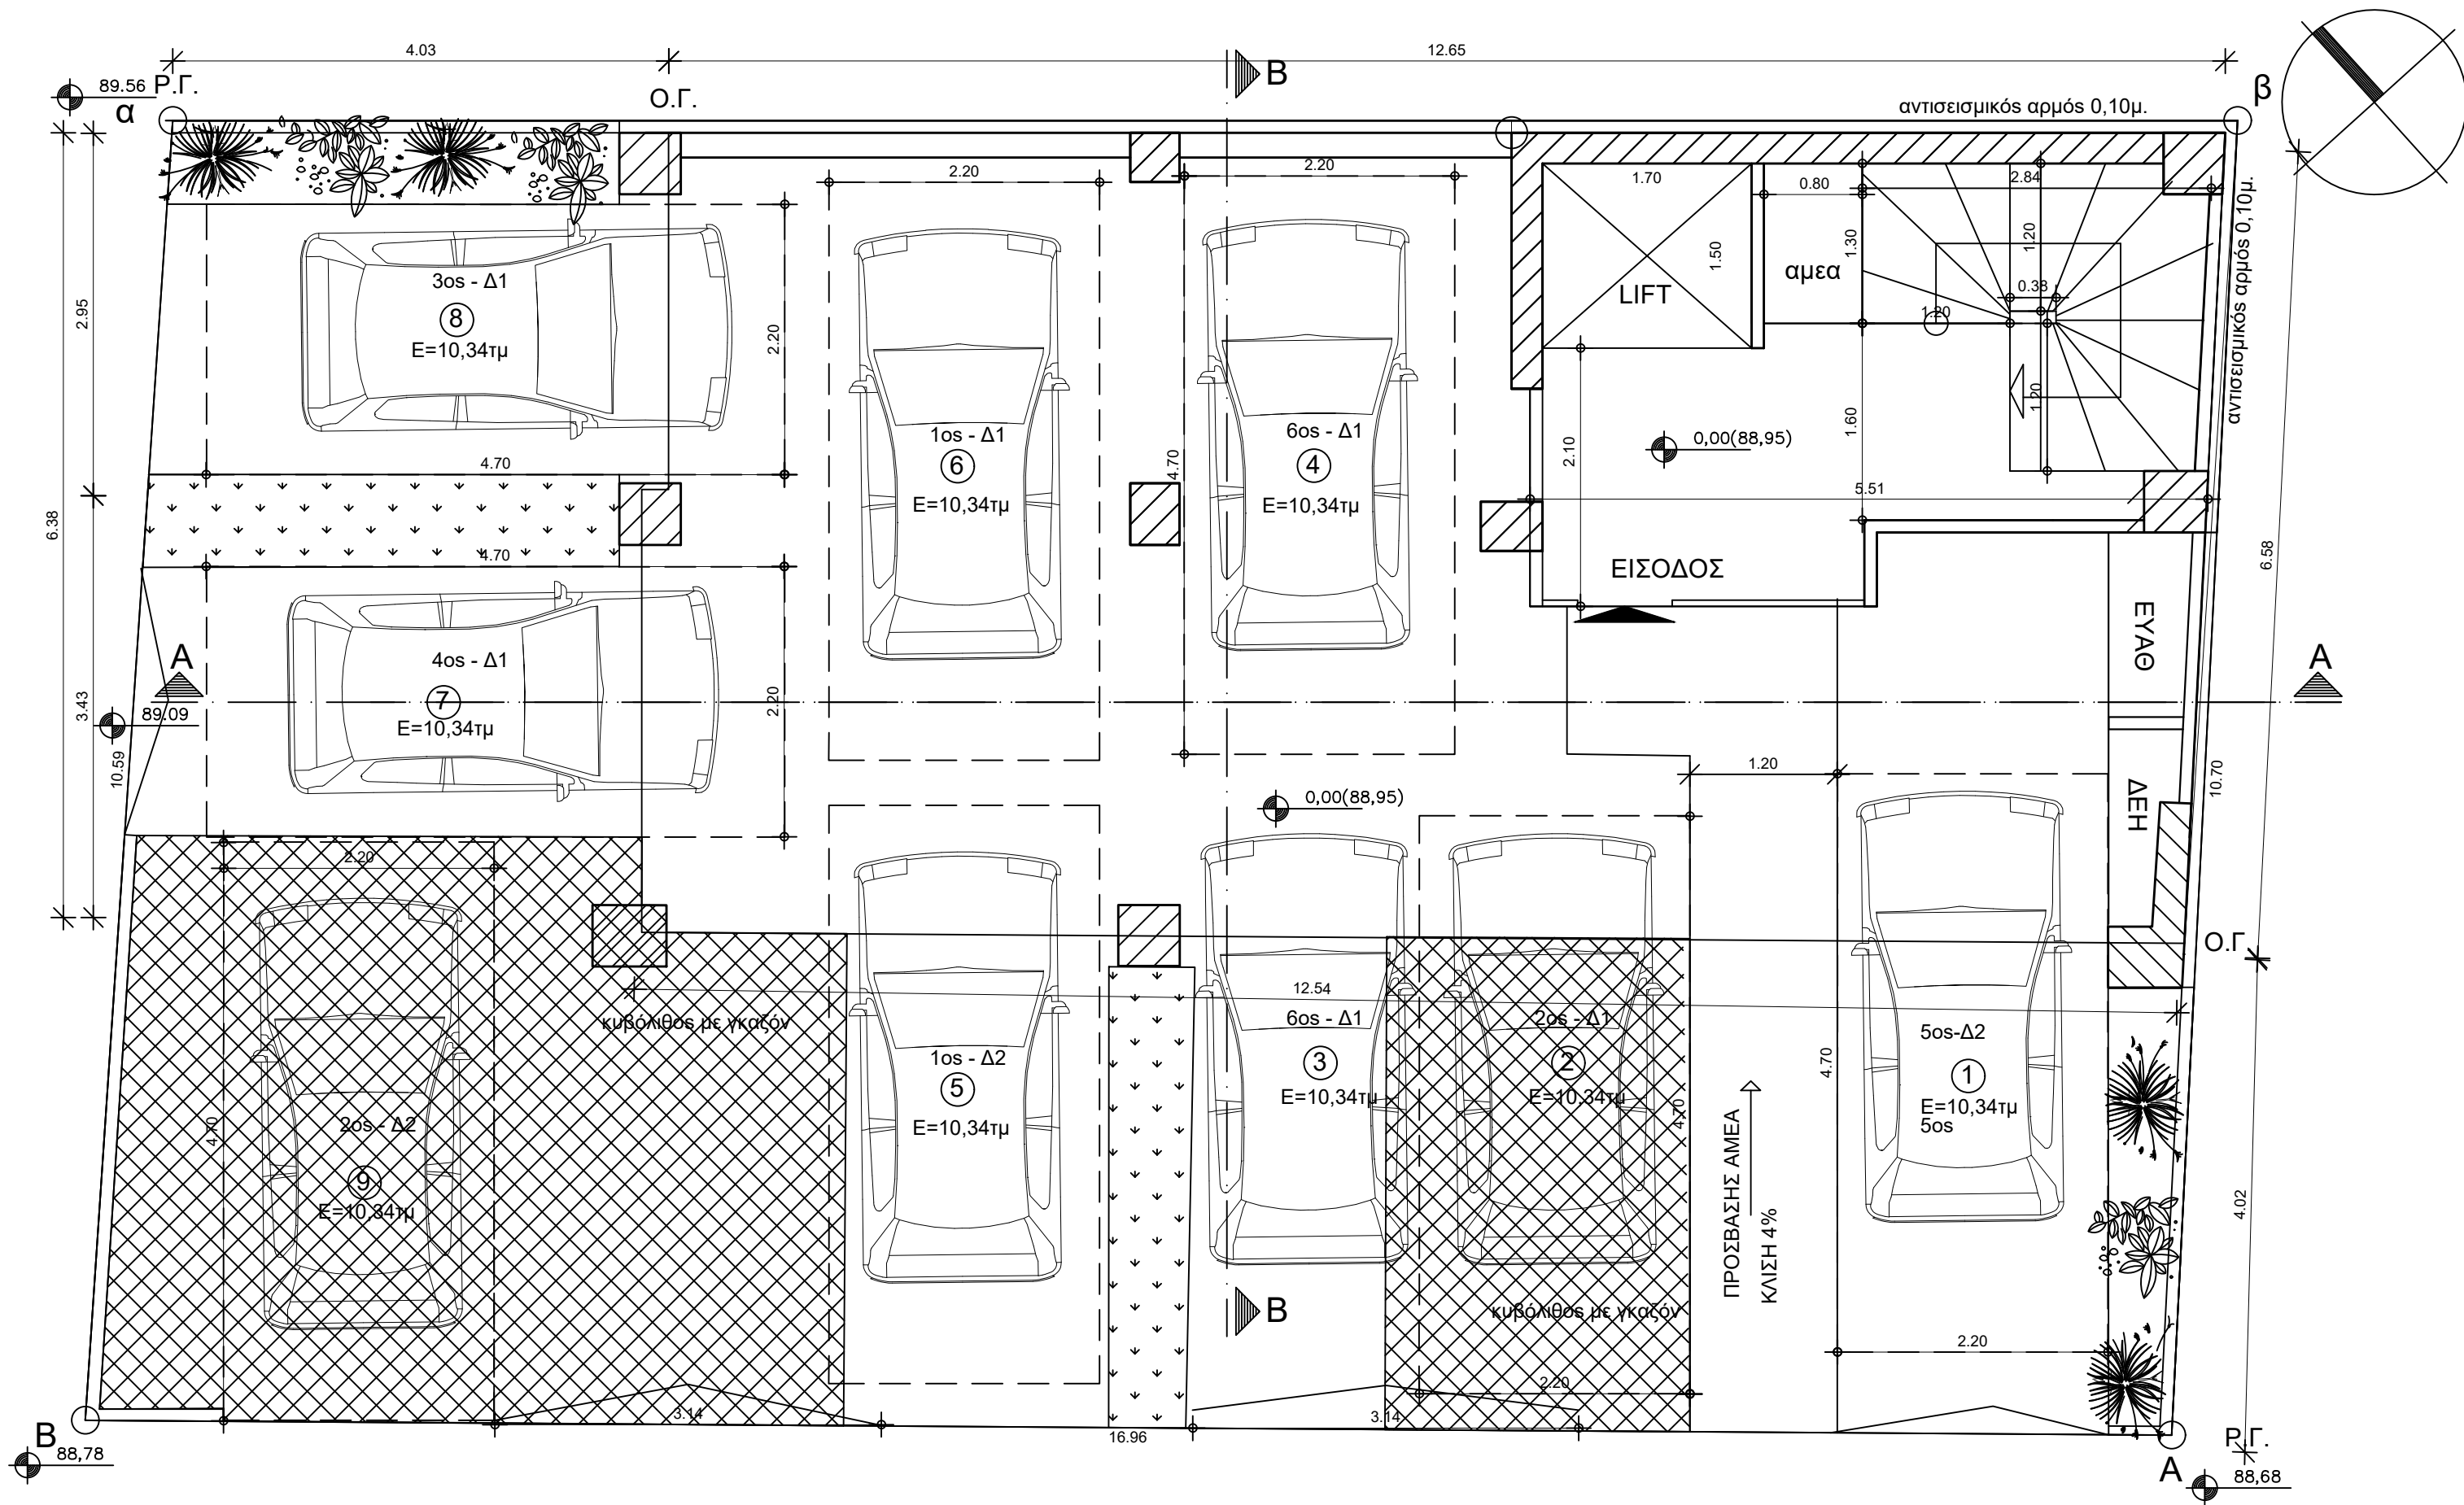

ΚΑΤΟΨΗ ΙΣΟΓΕΙΟΥ

ΟΔΟΣ ΔΙΒΟΛΗ
(4,00μ.-10,00μ.-4,00μ.)

ΕΡΓΟΔΟΤΗΣ:

ΑΡΓΥΡΟΥΔΗΣ Σ & Π ΚΑΙ ΣΙΑ Ε.Ε.

ΕΡΓΟ:

ΑΝΕΓΕΡΣΗ 6ΟΡΟΦΗΣ ΟΙΚΟΔΟΜΗΣ
ΜΕ ΥΠΟΓΕΙΟ-ΠΥΛΩΤΗ -ΣΟΦΙΤΑ
ΔΩΜΑ & ΠΕΡΙΦΡΑΞΗ

ΘΕΣΗ ΕΡΓΟΥ:

ΟΔΟΣ ΤΣΙΑΠΑΝΟΥ 60 & ΔΙΒΟΛΗ-Ο.Τ. 14
ΔΗΜΟΣ ΘΕΣΣΑΛΟΝΙΚΗΣ

ΜΕΛΕΤΗΤΗΣ:

ΑΡΓΥΡΟΥΔΗΣ ΓΕΩΡΓΙΟΣ
Πολιτικός Μηχανικός

ΧΡΟΝΟΛΟΓΙΑ

ΙΑΝΟΥΑΡΙΟΣ 2023

ΜΕΛΕΤΗ:

ΑΡΧΙΤΕΚΤΟΝΙΚΗ

ΣΧΕΔΙΟ:

ΚΑΤΟΨΗ ΙΣΟΓΕΙΟΥ

ΚΛΙΜΑΚΑ:

1 : 50

ΑΡ. ΣΧΕΔΙΟΥ:

A3

ΣΦΡΑΓΙΔΑ ΥΠΟΓΡΑΦΗ

ΘΕΩΡΗΣΕΙΣ ΥΠΗΡΕΣΙΑΣ

ΑΡΓΥΡΟΥΔΗΣ Π. ΓΕΩΡΓΙΟΣ
ΔΙΠΛΩΜ. ΠΟΛΙΤΙΚΟΣ ΜΗΧΑΝΙΚΟΣ
ΑΡΙΣΤΟΤΕΛΕΙΟΥ ΠΑΝ/ΜΙΟΥ ΘΕΣ/ΝΙΚΗΣ
ΜΕΛΟΣ Τ.Ε.Ε. - ΑΡΧΙΤ. ΜΗΤΡΩΟΥ 23293
ΑΦΜ: 014468793 - ΔΟΥ: ΤΟΥΜΠΑΣ
ΤΣΙΑΠΑΝΟΥ 34 - ΘΕΣ/ΝΙΚΗ - ΤΗΛ: 2310 930798